Schwellenverglasung
Blende 78

Schnittzeichnungen M 1:1
Schiebetüre oben

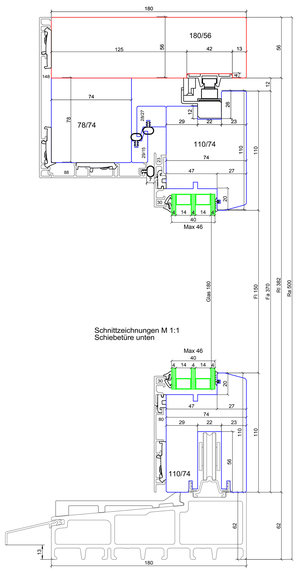

Schwellenverglasung
Einleimer 122

Schnittzeichnungen M 1:1
Schiebetüre Fest oben

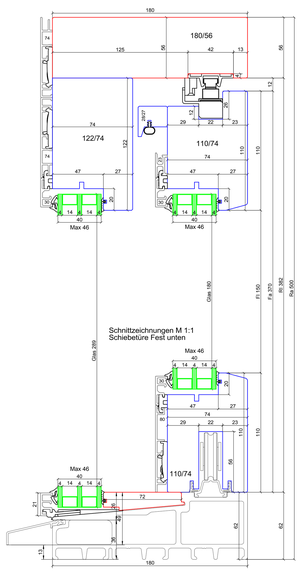

Schwellenverglasung
Blende 78

Schnittzeichnungen M 1:1
Schiebetüre oben

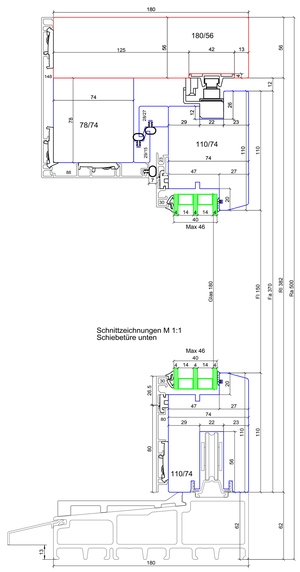

Schwellenverglasung
Einleimer 95

Schnittzeichnungen M 1:1
Schiebetüre Fest oben

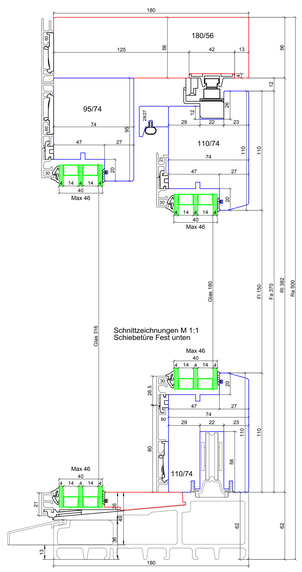

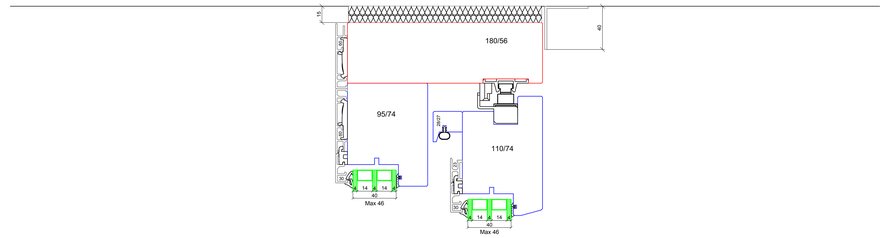

Schwellenverglasung
Blende 98

Schnittzeichnungen M 1:1
Schiebetüre oben

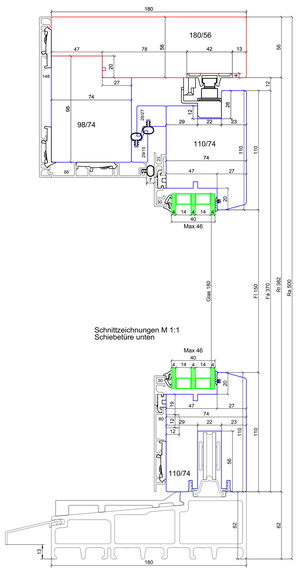

Schwellenverglasung
Blende 98

Schnittzeichnungen M 1:1
Schiebetüre Fest oben

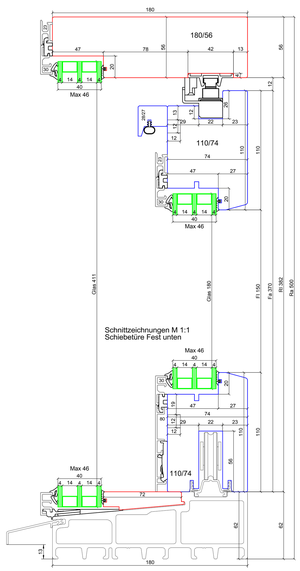

Schwellenverglasung
Schema C

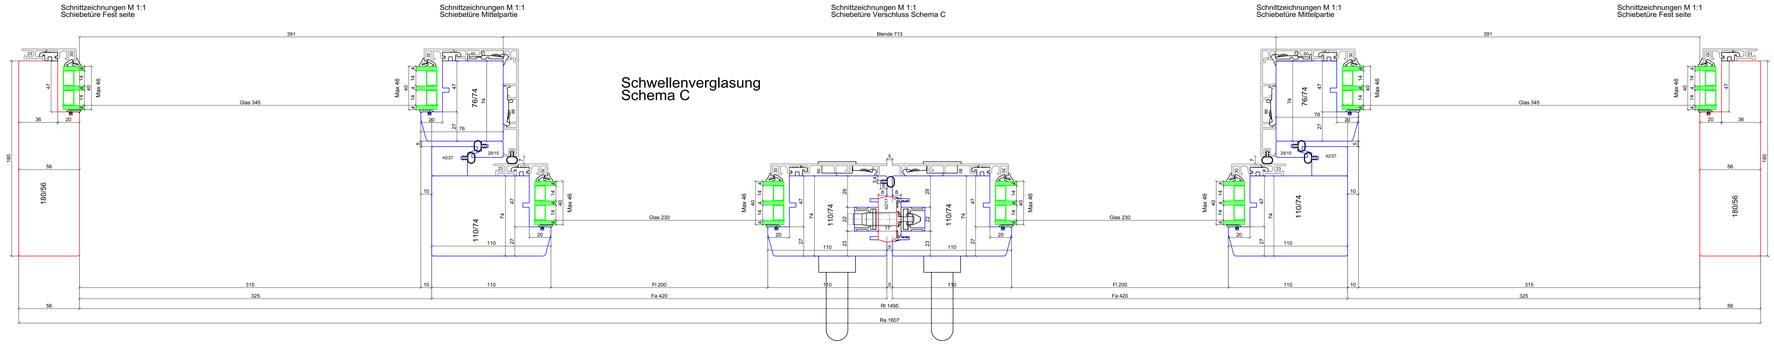

Schwellenverglasung
Schema A

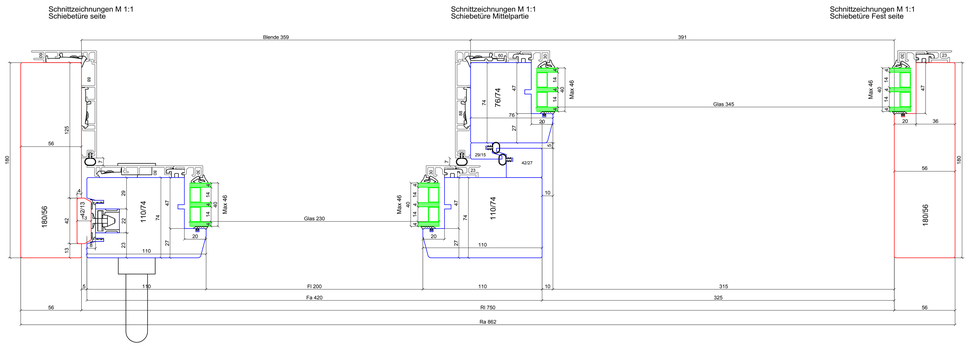

	Datum	Name
Bearb.	10.3.2016	Reto
änder		
Maßstab 1:1		

Fenster Schaub Schreinerei GmbH
Bleichweg 1 / Postfach / 4460 Gelterkinden
Tel 061 981 29 52 / Fax 061 981 46 71
www.fenster-schaub.ch

Schwellenverglasung

Mit Amexflügel -Glasdicke 52mm möglich