Holz

Schnittzeichnungen M 1:1
Schiebetüre oben

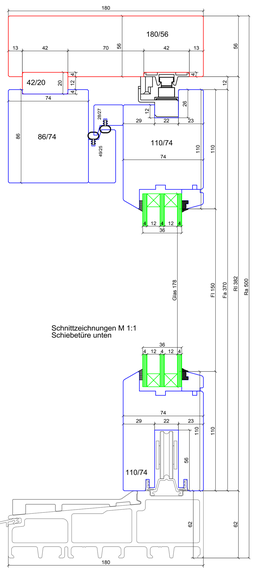

Holz

Schnittzeichnungen M 1:1
Schiebetüre Fest oben

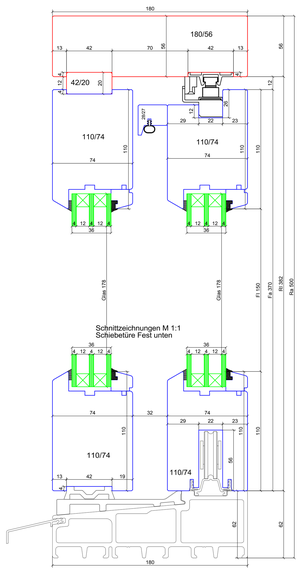

Holz
Schema C

Schnittzeichnungen M 1:1
Schiebetüre Fest seite

Schnittzeichnungen M 1:1
Schiebetüre Mittelpartie

Schnittzeichnungen M 1:1
Schiebetüre Verschluss Schema C

Schnittzeichnungen M 1:1
Schiebetüre Mittelpartie

Schnittzeichnungen M 1:1
Schiebetüre Fest seite

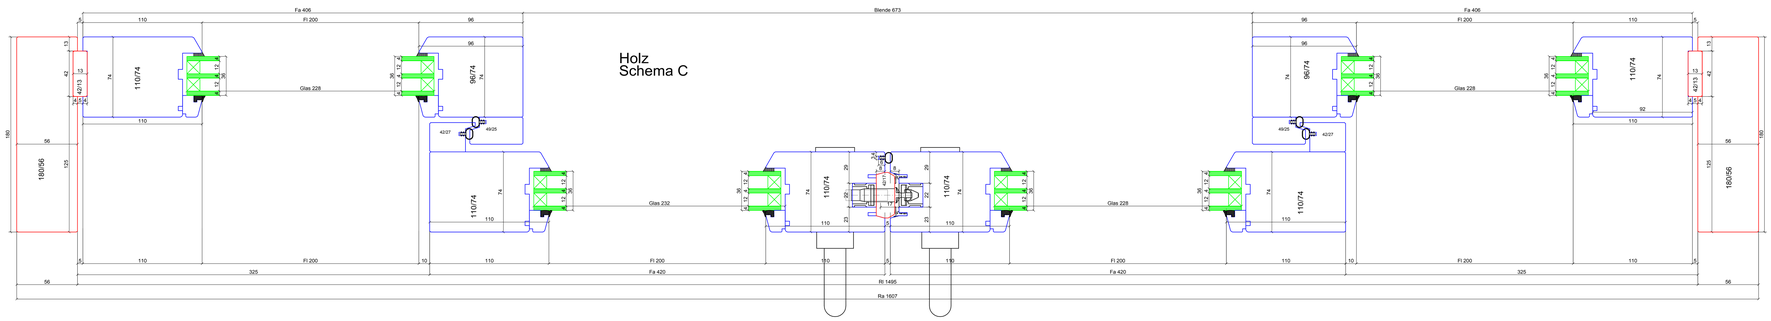

Holz
Schema A

Schnittzeichnungen M 1:1
Schiebetüre seite

Schnittzeichnungen M 1:1
Schiebetüre Mittelpartie

Schnittzeichnungen M 1:1
Schiebetüre Fest seite

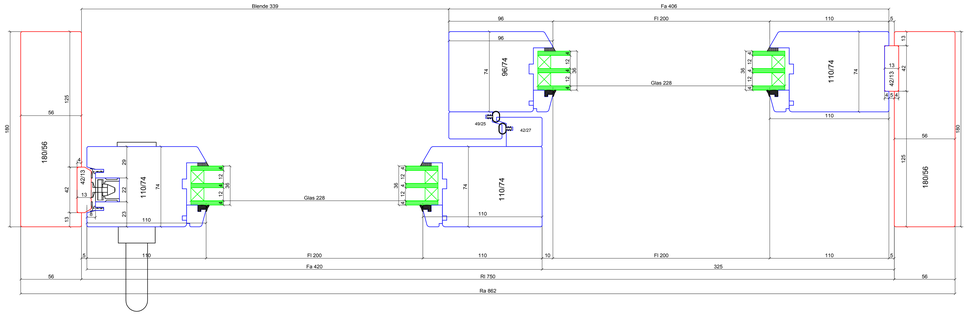

	Datum	Name
Bearb.	10.3.2016	Reto
änder		
Maßstab 1:1		

Holz

Fenster Schaub Schreinerei GmbH
Bleichweg 1 / Postfach / 4460 Gelterkinden
Tel 061 981 29 52 / Fax 061 981 46 71
www.fenster-schaub.ch